


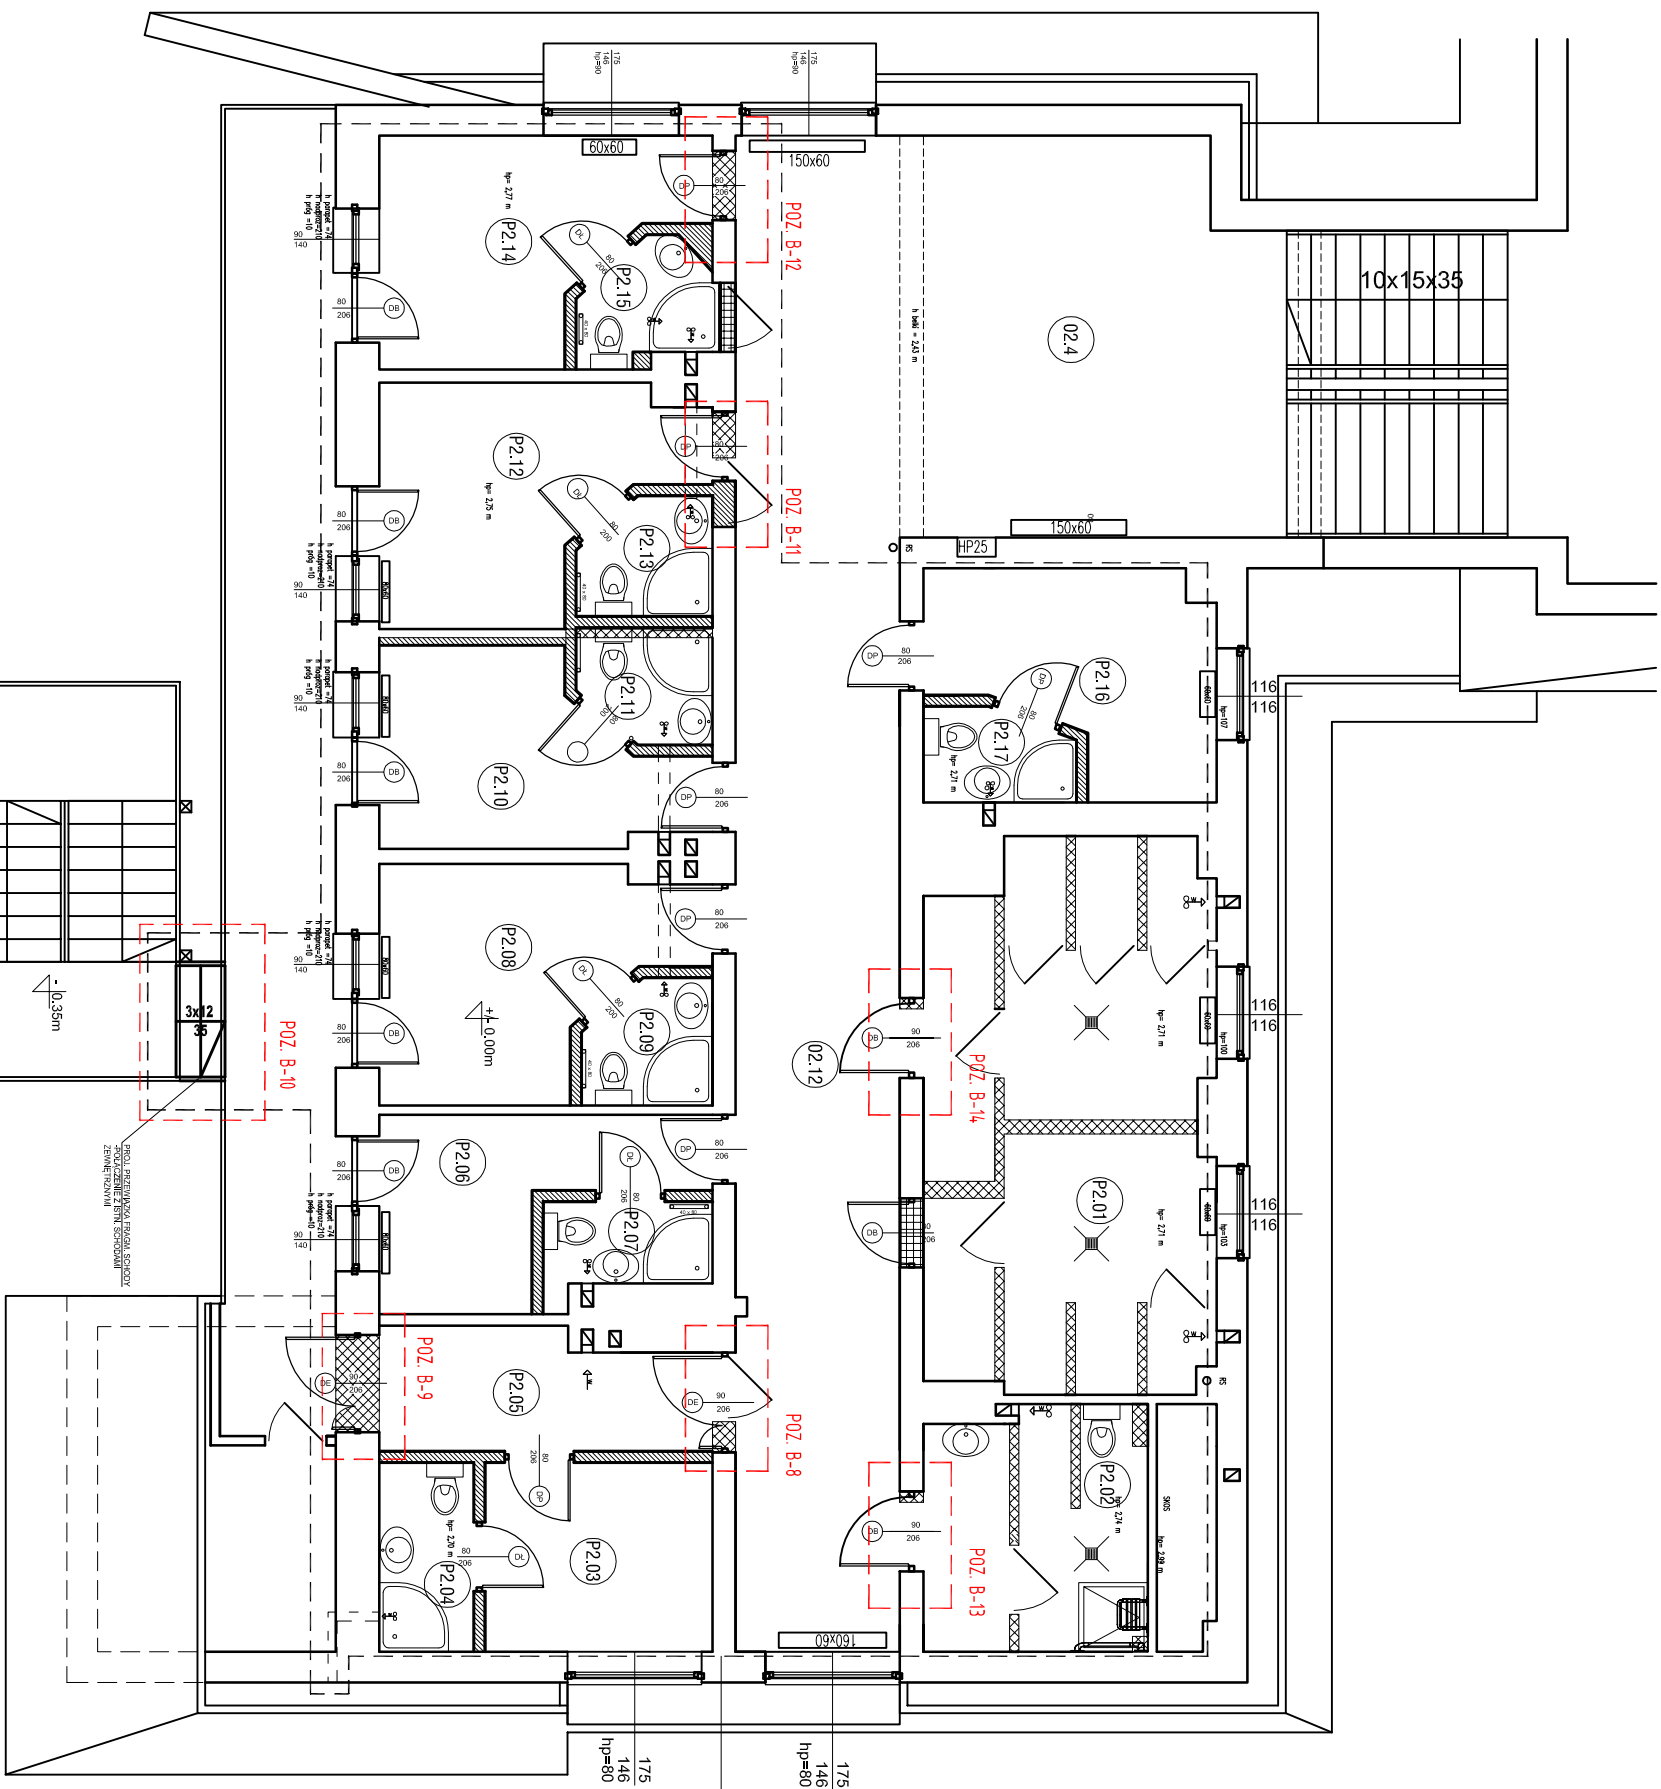

- LEGENDA**
- | | |
|---|-----------------------|
|  | Zakres opracowania |
|  | Ściany istniejące |
|  | Ściany do wyburzenia |
|  | Ściany projektowane |
|  | Ściany do zamurowania |
|  | Pozycje obliczeniowe |

WYMIARY SPRAWDZIĆ NA BUDOWIE

Beton B-25
Štal: S235
Šrubby: kl. 5.6

		PRACOWNIA INŻYNIERSKA mgr inż. Łukasz Gacek ul. Stoleczna 9b, 34-432 Łopuszna tel. 504 68 98 58, mail: inz.gacek@gmail.com, www.pilig.pl	
BRANŻA	K O N S T R U K C J A	FAZA PROJEKTU	P.B.
TEMAT PROJEKTU	Roboty budowlane polegające na modernizacji/przebudowie budynku "Orle Gniazdo" – część B		
ADRES	Stromowce Wyżne, dz. ewid. nr: 670/1		
INWESTOR	Szkolny ośrodek wypoczynkowy "Orle Gniazdo" w Stromowcach Wyżnych, ul. Nad Zalew 7, 34-443 Stromowce Wyżne		
NAZWA RYSUNKU	RZUT STROPU NAD PIĘTREM		
PROJEKTOWAŁ	mgr inż. Łukasz Gacek	PODPIS	
upr.: do projektowania i kierowania robotami budowlanymi bez ograniczeń w spec. konstrukcyjno-budowlanej nr: M4P/0100/PDOK/10, M4P/0321/DOK/11			
SPRAWDZIŁ	mgr inż. Grzegorz Kos	PODPIS	
upr.: do projektowania bez ograniczeń w spec. konstrukcyjno-budowlanej nr: M4P/0036/PDOK/08			
DATUM	SKALA	FORMAT	NR RYSUNKU
05.2015	1:100	A3	K-B/02