


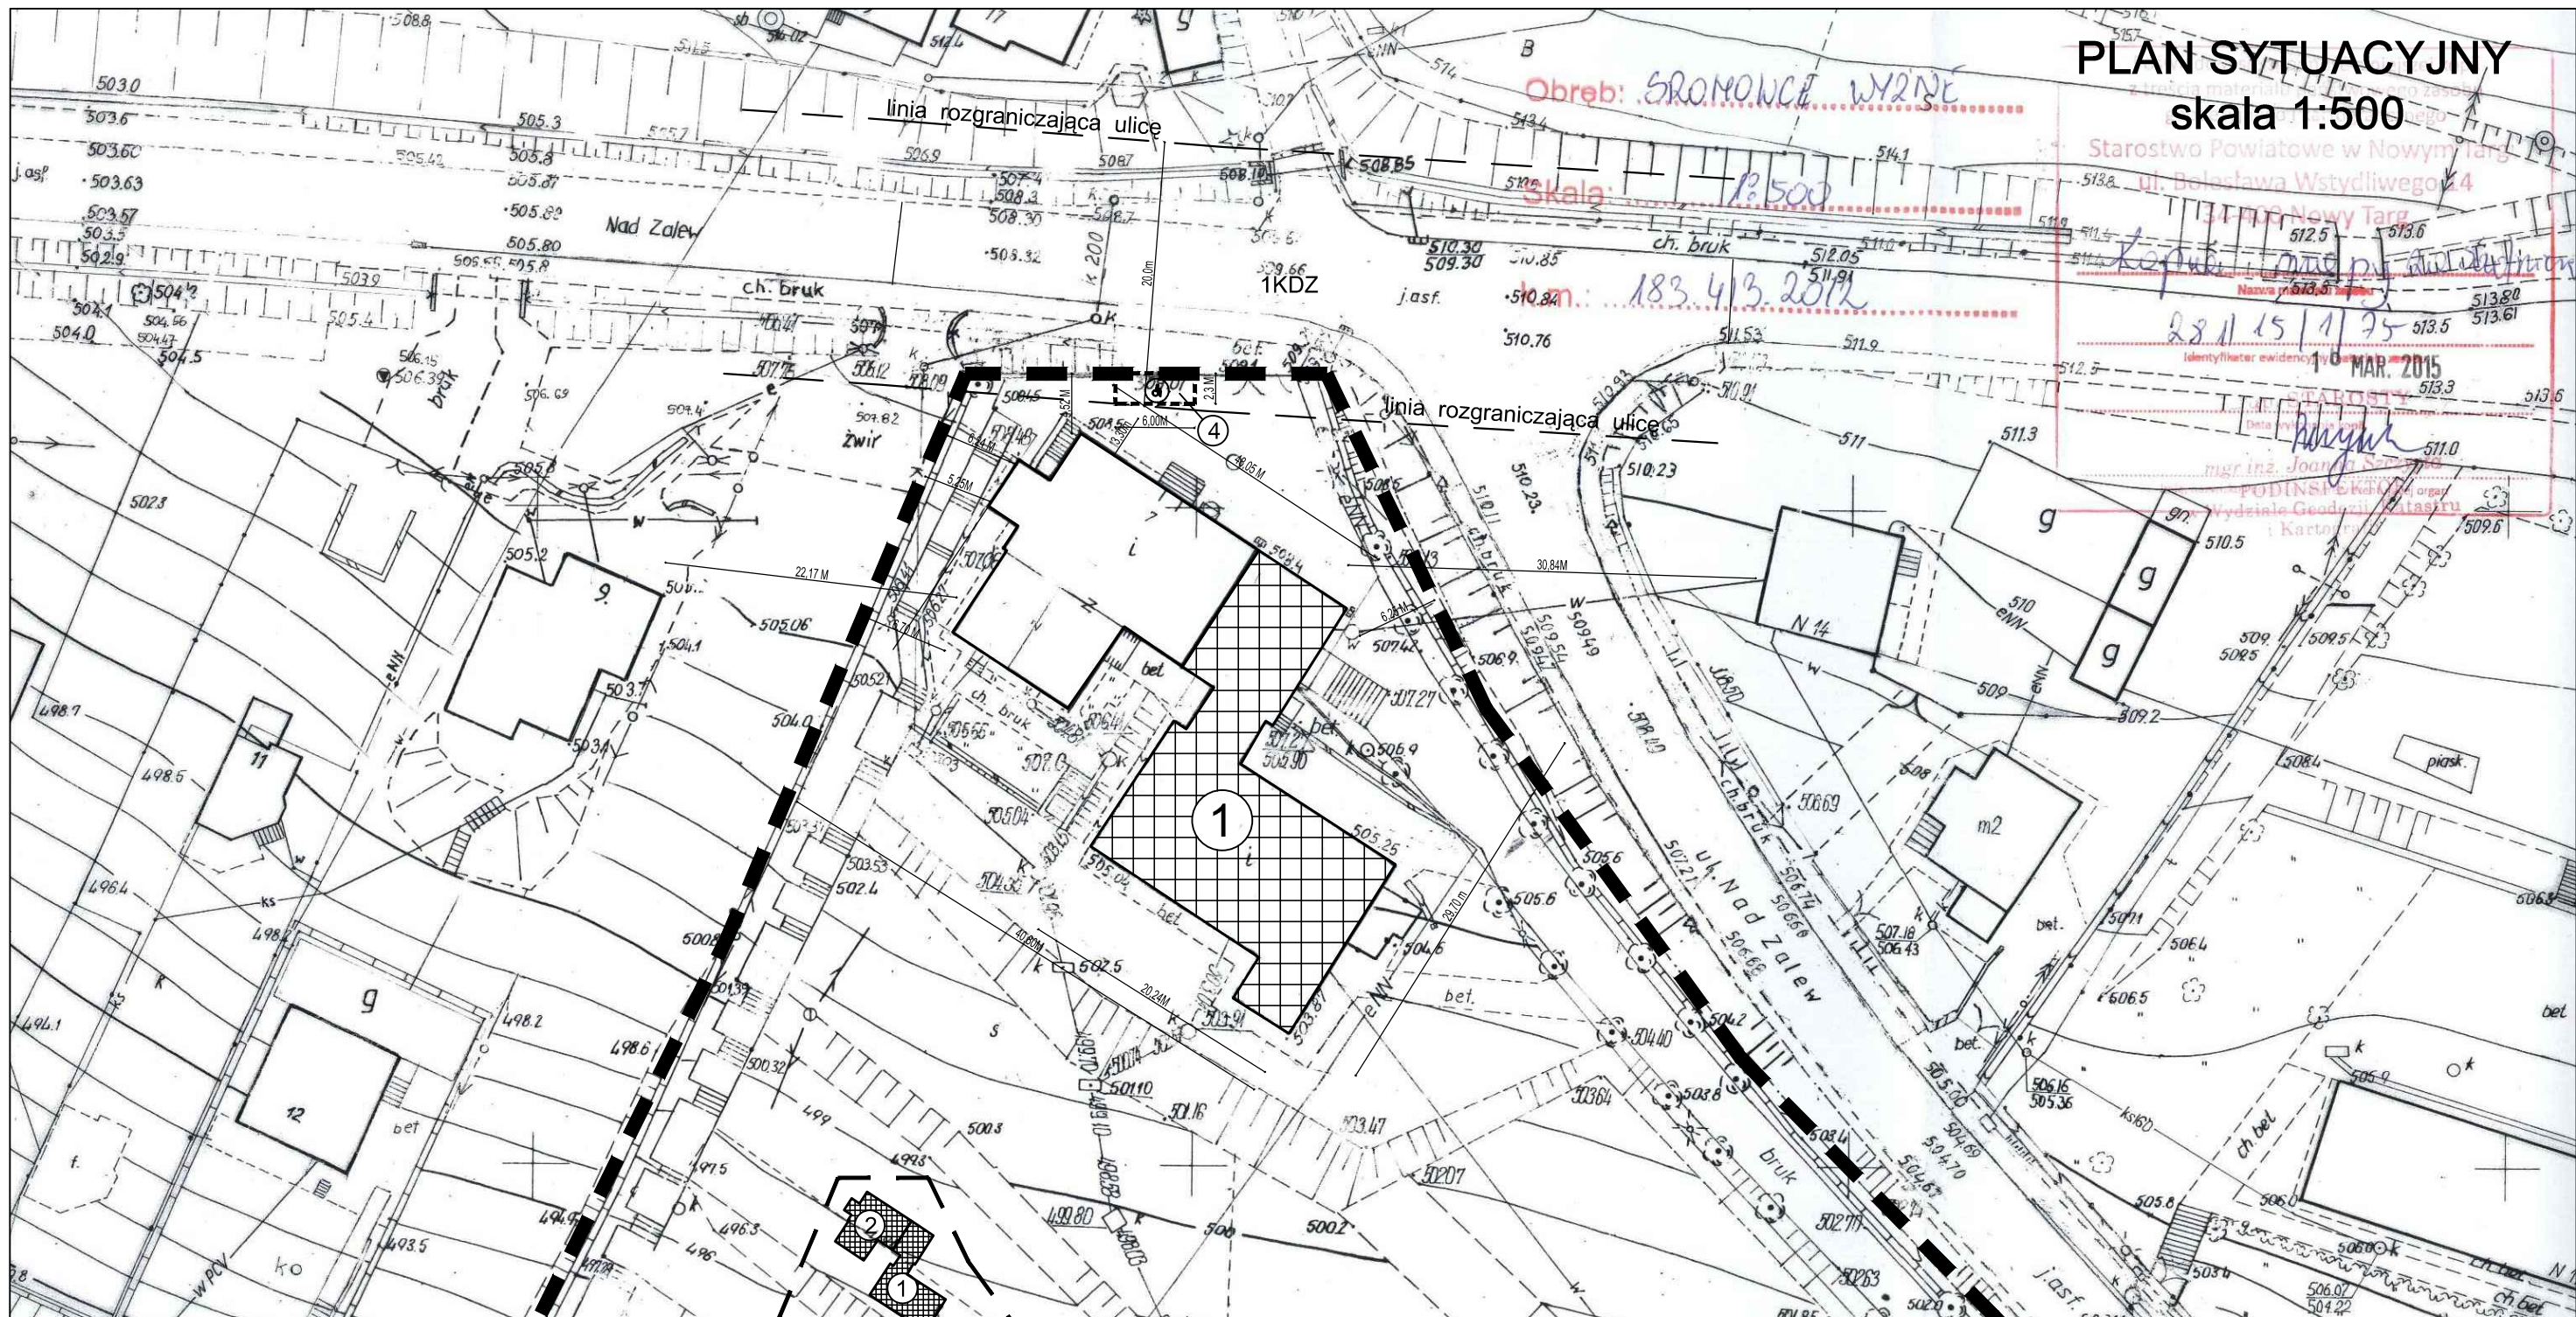

PLAN SYTUACYJNY
skala 1:500

PLAN ORIENTACYJNY
OŚRODKA "ORLE GNIAZDO"
skala 1:1250

LEGENDA

- ① BUDYNEK GŁÓWNY "ORLE GNIAZDO"
- OBJĘTY OPRACOWANIEM
- ② BUDYNKI POZA OPRACOWANIEM
- ③ BUDYNEK " CISOWY DWOREK"
- ④ OBSZAR OŚRODKA WYPOCZYNKOWEGO
CZĘŚĆ POŁUDNIOWA
- ⑤ PROJ. MIEJSCE POSTOJOWE, Z KTÓREGO
KORZYSZTAJĄ WYŁĄCZNIE OSOBY
NIEPEŁNOSPRAWNE W LINIACH
ROZGRANICZAJĄCYCH ULICĘ

NAZWA I ADRES OBIEKTU BUDOWLANEGO ROBOTY BUDOWLANE POLEGAJĄCE NA MODERNIZACJI/PRZEBUDOWIE BUDYNKU "ORLE GNIAZDO"-ODRĘBNA CZ.B -KONDYGNACJA PARTER, PIĘTRO miejscowość: SROMOWCE WYZNE, działka ewid. nr 670/1 obr. 0007			
INWESTOR SZKOLNY OŚRODEK WYPOCZYNKOWY "ORLE GNIAZDO" W SROMOWCACH WYZNYCH, ul. Nad Zalew 7, 34-443 Sromowce Wyżne			
TEMAT RYSUNKU PROJEKT ROBÓT BUD. - PLAN SYTUACYJNY			
PROJEKTOWAŁ mgr inż. arch. Zygmunt Staszek UPRAWNIENIA BUDOWLANE W SPECJALNOŚCI ARCHITEKTONICZNEJ DO PROJEKTOWANIA. BEZ OGRANICZEN MPOIA/100/2011		SPRAWDZIŁA mgr inż. arch. Katarzyna Gał-Zagórska UPRAWNIENIA BUDOWLANE W SPECJALNOŚCI ARCHITEKTONICZNEJ DO PROJEKTOWANIA. BEZ OGRANICZEN MPOIA/011/2010	
OPRACOWAŁ mgr inż. arch. Wojciech Staszek	DATA 05.2015 r.	SKALA 1:500	NR RYSUNKU P-1
JEDNOSTKA PROJEKTOWA FIRMA archi-STA		FIRMA ARCHITEKTONICZNO-BUDOWLANA ARCHI-STA ZYGMUNT STASZEK UL. ORKANA 2, 34-500 Z-NE, TEL. 696 845 442	