

OZNACZENIA I SYMBOLE

WODA ZIMNA

WODA Ciepła (C.W.U.)

CYRKULACJA C.W.U.

KANALIZACJA SANITARNA

KANALIZACJA SANITARNA (POD STROPEM)

PION WODOCIAŁOWY

PION KANALIZACJI SANITARNEJ

KANALIZACJA SANITARNA NA PODSTAWIE DOKUMENTACJI POWYKONAWCZEJ Z 1998r

WI

PK 1

Zakres opracowania


Ściany istniejące

Ściany do wyburzenia

Ściany projektowane

Ściany do zamurowania

Wentylator bezpieczny

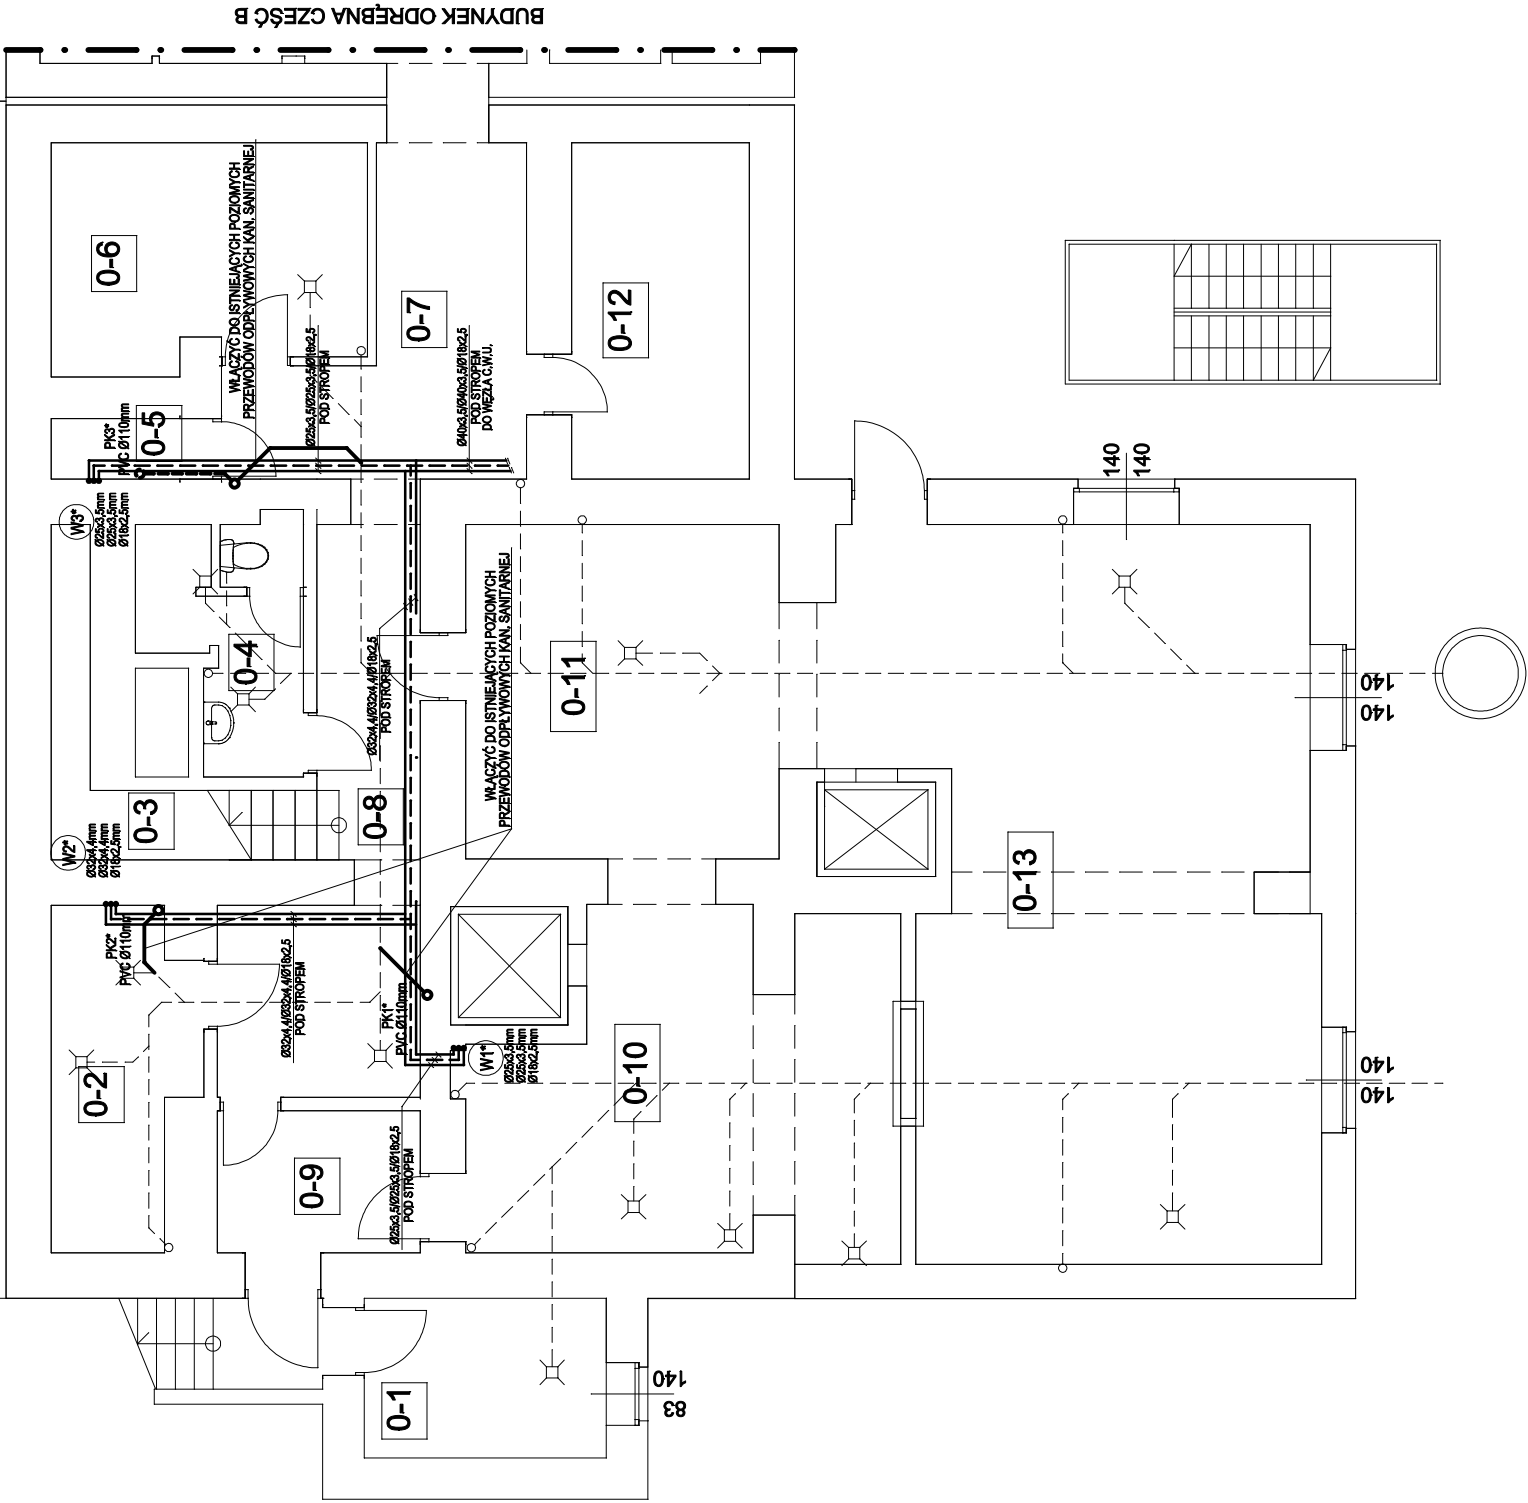

UWAGA

- W TRAKCIE REALIZACJI OBIEKTU, PROJEKT INSTALACJI SANITARNYCH I GRZEWICZYCH NALEŻY KONFRONTOWAĆ Z POZOSTAŁYMI OPRACOWANAMI BRANŻOWYMI T.J. DOKUMENTACJĄ ARCHITEKTONICZNĄ, KONSTRUKCYJNĄ, INSTALACJI ELEKTRYCZNYCH I INNE
- NIEZBEDNY JEST KOMPLEKSOWY NADZÓR AUTORSKI
- PRZED REALIZACJĄ NALEŻY OPRACOWAĆ KOMPLEKSOWY PROJEKT WYKONAWCZY

UWAGA

PRZED WŁĄCZENIEM PROJEKTOWANYCH PIONÓW I POZIOMÓW ODPIŁYWOWYCH NALEŻY WYKONAĆ ODKRYWKI

PROJEKT BUDOWLANY		PROJEKTANT:		mgr inż. Bronisław Ciołek ul. Zamowskiego 38B 34-500 Zakopane upr. bud. nr 95/65 i 163/70 par. 8 ust. 1 pkt 112, specjalność instal. sanitarne	
		PODPIS:	mgr inż. Andrzej Majewski ul. Piłsudskiego 24 34-425 Biały Dunajec upr. bud. nr GT. III-63-47/76, specjalność instal. sanitarne		
		PODPIS:			
SPRAWDZAJĄCY:		OPRACOWAŁ:			
		PODPIS:	Instalacje wod-kan. Rzut poddasza. Część A		
		PODPIS:			
INWESTOR:		BRANŻA:			
Szkoły Ośrodek Wypoczynkowy "Orle Gniazdo" ul. Nad Zalew 7, 34 - 443 Sromowce Wyżne		Modernizacja wewnętrznych instalacji wodociągowo - kanalizacyjnych, ciepłej wody użytkowej, centralnego ogrzewania.			
OBJEKT:		TEMAT:			
ROBOTY BUDOWLANE POLEGAJĄCE NA MODERNIZACJI PRZEBUDOWIE BUDYNKU "ORLE GNIAZDO" - ODRĘBNA CZ. A - KONDYGNACJA PIĘTRO (dz. nr ewid. 670/1 obr. 0007)					
ODRĘBNA CZ. A - KONDYGNACJA PIĘTRO 34 - 443 Sromowce Wyżne, ul. Nad Zalew 7					
SKALA:		DATA:		NR. RYS:	
1:100		05.2015		01	
		mgr inż. Jakub Rudolf ul. Orkana 3A/3 34-500 Zakopane			