

OZNACZENIA I SYMBOLE


|      |                                        |
|------|----------------------------------------|
| ---- | WODA ZIMNA                             |
| ---- | WODA Ciepła (C.W.U.)                   |
| ---- | CYRKULACJA C.W.U.                      |
| ---- | KANALIZACJA SANITARNA                  |
| ---- | KANALIZACJA SANITARNA<br>(POD STROPEM) |
| ---- | PION WODOCIĄGOWY                       |
| ---- | PION KANALIZACJI SANITARNEJ            |

WK  
PK 1

LEGENDA

|     |                       |
|-----|-----------------------|
| --- | Zakres opracowania    |
| --- | Ściany istniejące     |
| --- | Ściany do wyburzenia  |
| --- | Ściany projektowane   |
| --- | Ściany do zamurowania |
| --- | Wentylator bezpieczny |

WB

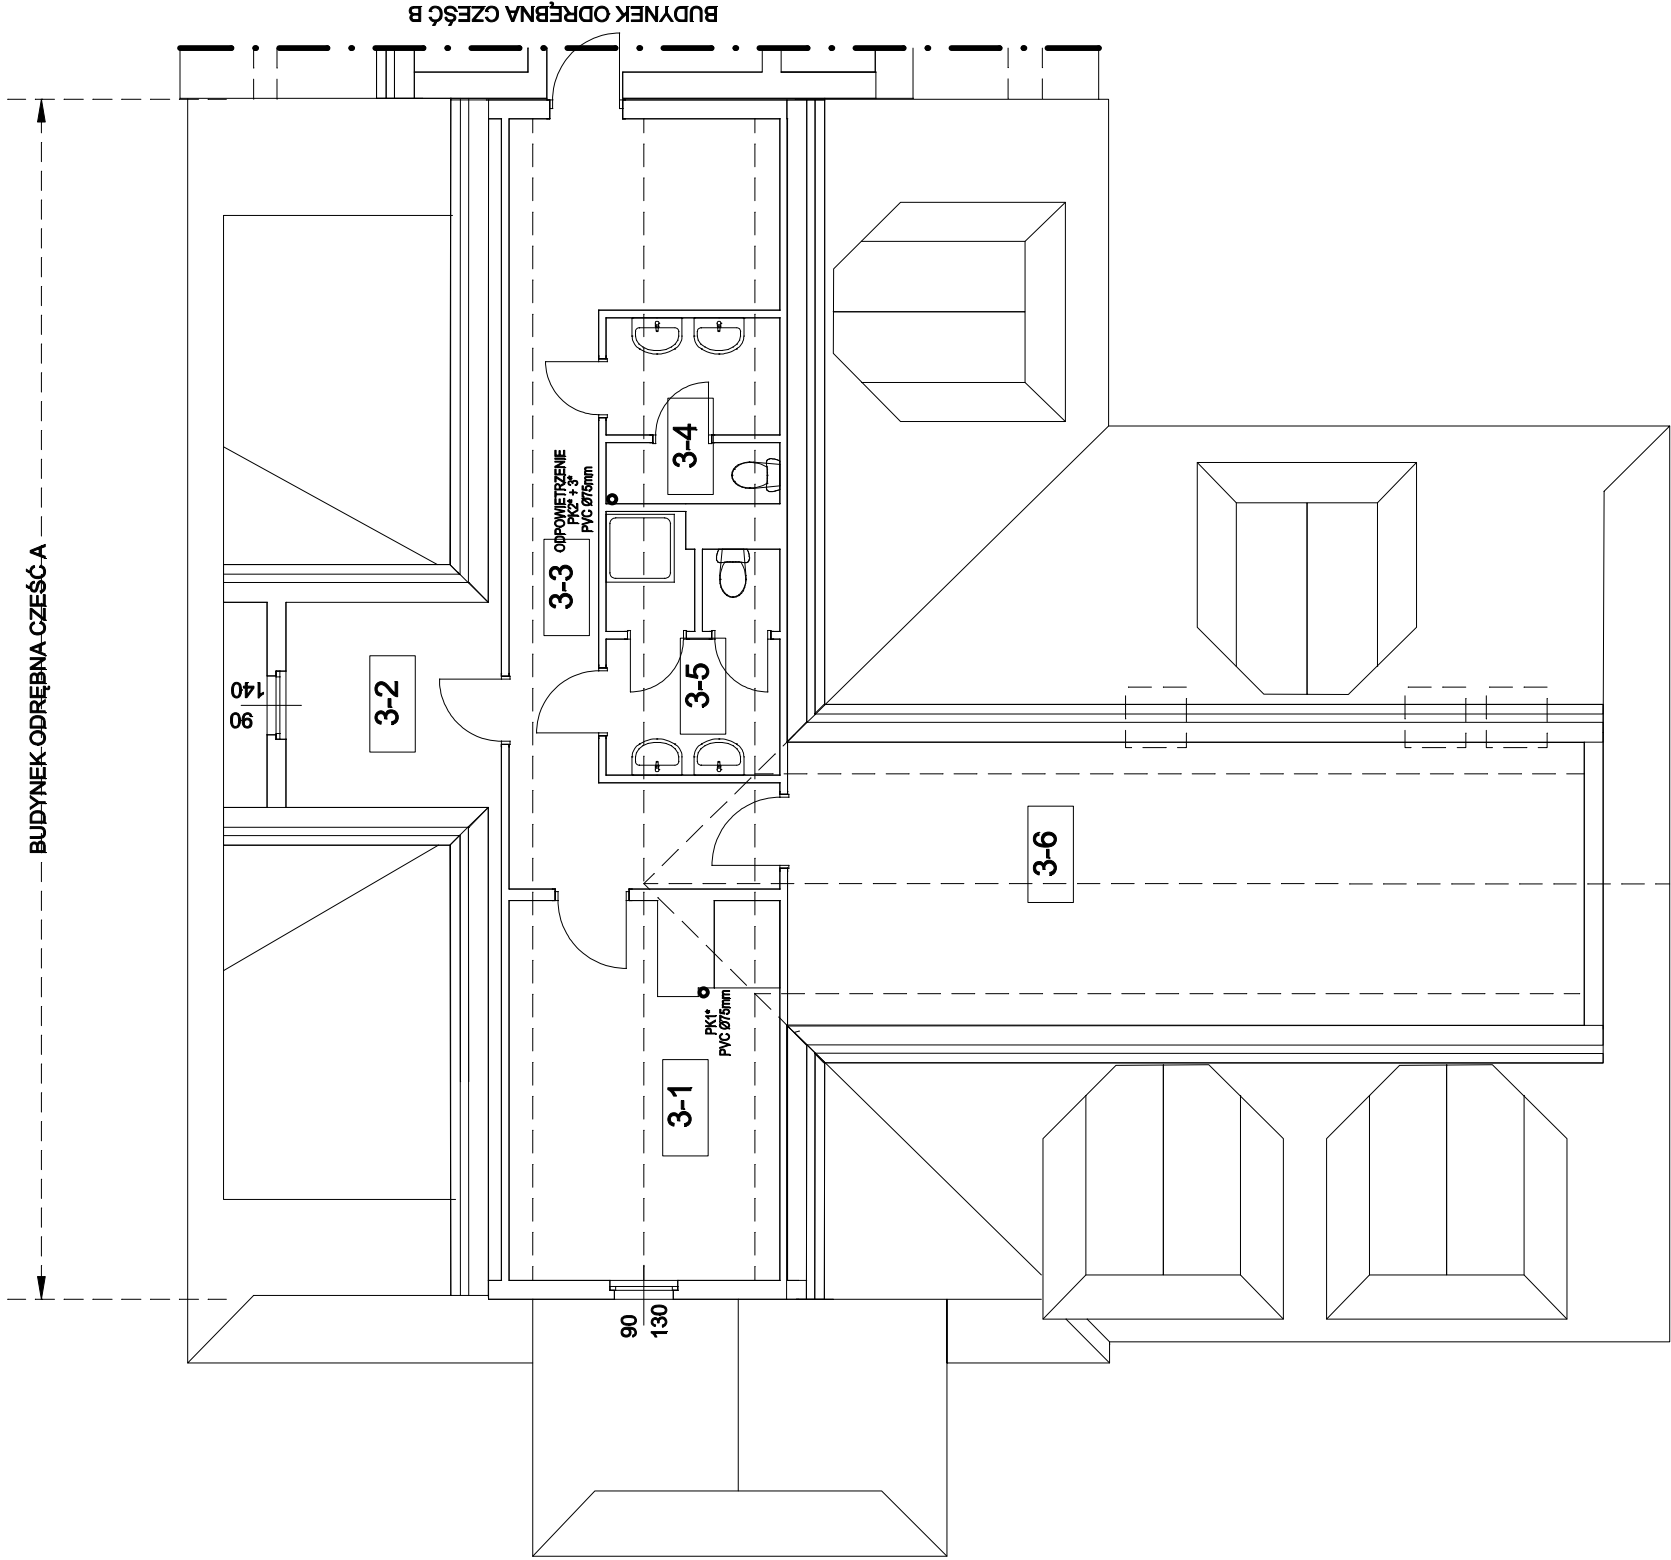

|                   |  
|-------------------|--|-------------|--|---|--|---------------|--|---|--|------------|--|--------------------------------------------|--|--------|--|-------|--|----------|--|----|--|
| PROJEKT BUDOWLANY |  | PROJEKTANT: |  | mgr inż. Bronisław Ciołek<br>ul. Zamowskiego 38B<br>34-500 Zakopane<br>upr. bud. nr 95/65 i<br>163/70 par. 8 ust. 1 pkt 112, specjalność instal. sanitarne |  | SPRAWDZAJĄCY: |  | mgr inż. Andrzej Majewski<br>ul. Piłsudskiego 24<br>34-425 Biały Dunajec<br>upr. bud. nr GT. III-63-47/76, specjalność instal. sanitarne |  | OPRACOWAŁ: |  | Instalacje wod-kan. Rzut poddasza. Część A |  | SKALA: |  | DATA: |  | NR. RYS: |  | 04 |  |
|                   |  
UWAGA

- W TRAKCIE REALIZACJI OBJEKTU, PROJEKT INSTALACJI SANITARNYCH I GRZEWICZYCH NALEŻY KONFRONTOWAĆ Z POZOSTAŁYMI OPRACOWANAMI BRANŻOWYMI
- T.J. DOKUMENTACJĄ: ARCHITEKTONICZNA, KONSTRUKCYJNA, INSTALACJI ELEKTRYCZNYCH I INNE
- NIEZBĘDNY JEST KOMPLEKSOWY NADZÓR AUTORSKI
- PRZED REALIZACJĄ NALEŻY OPRACOWAĆ KOMPLEKSOWY PROJEKT WYKONAWCZY