

OZNACZENIA I SYMBOLE

- C.O. ZASILANIE

GAŁ. PRZEWODY

C.O. POWRÓT

GAŁ. PRZEWODY

C.O. ZASILANIE

C.O. POWRÓT


PION CENTRALNEGO OGRZEWANIA

GRZEJNIK PŁYTOWY

GRZEJNIK ŁAZIENKOWY
- 1

- LEGENDA
- Zakres opracowania
- Ściany istniejące
- Ściany do wyburzenia
- Ściany projektowane
- Ściany do zamurowania
- WB

Wentylator bezpieczny

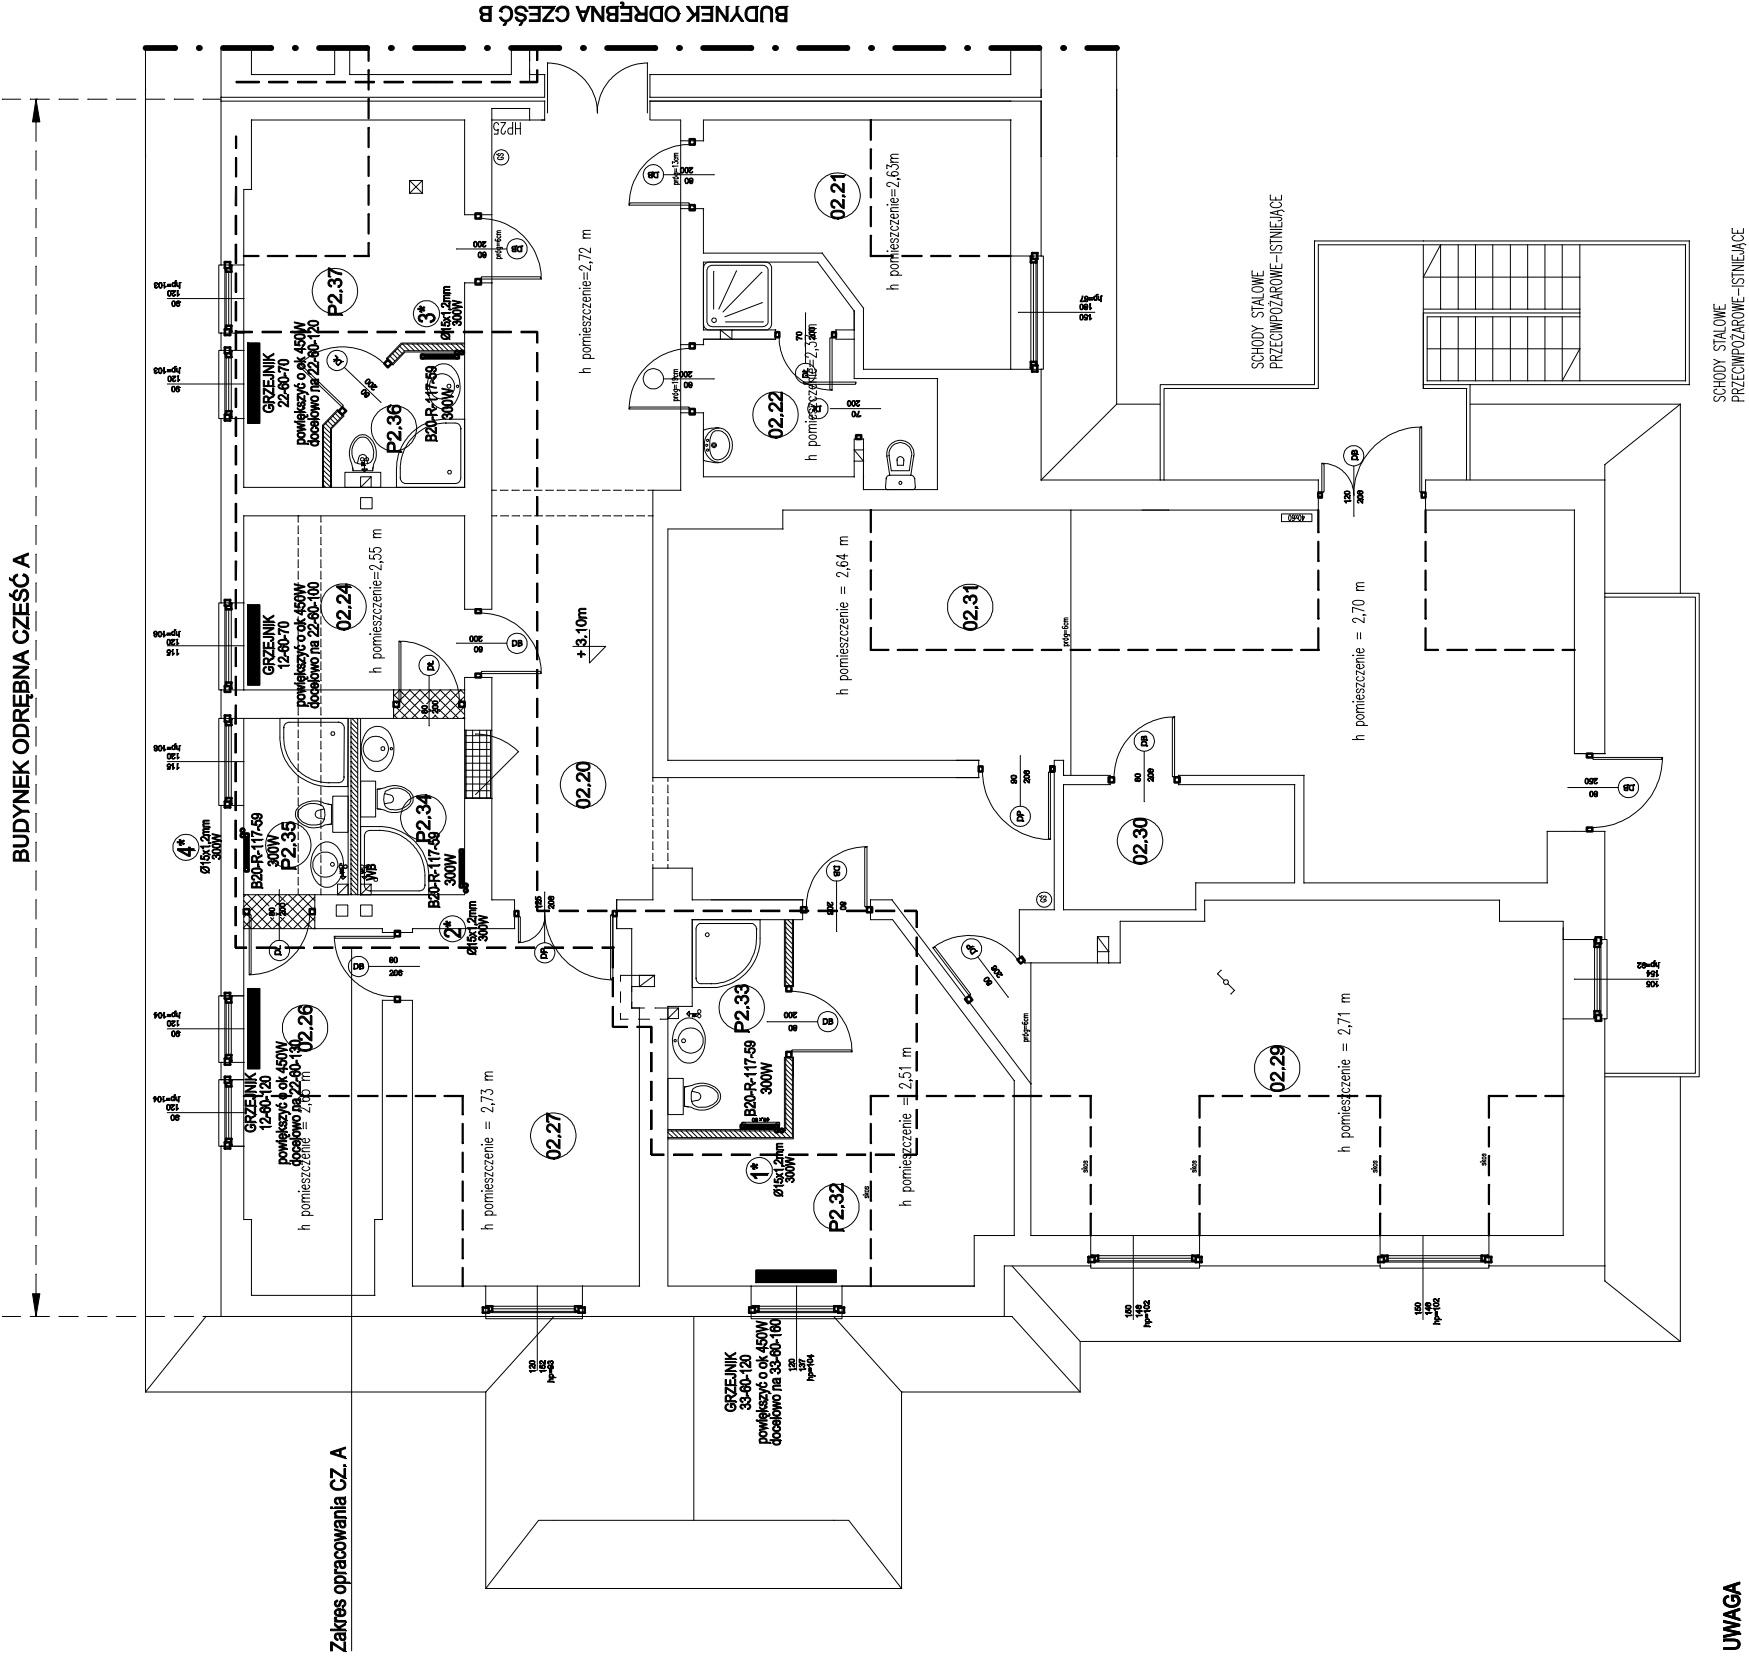

UWAGA

- W TRAKCIE REALIZACJI OBIEKTU, PROJEKT INSTALACJI SANITARNYCH I GRZEWNICZYCH NALEŻY KONFRONTOWAĆ Z POZOSTAŁYMI OPRACOWANAMI BRANŻOWYMI
- T.J. DOKUMENTACJĄ: ARCHITEKTONICZNĄ, KONSTRUKCYJNĄ, INSTALACJI ELEKTRYCZNYCH I INNE
- NIEZBEDNY JEST KOMPLEKSOWY NADZÓR AUTORSKI
- PRZED REALIZACJĄ NALEŻY OPRACOWAĆ KOMPLEKSOWY PROJEKT WYKONAWCZY

UWAGA.

* GRZEJNIKI ISTNIEJĄCE PRZYZIĘTO NA PODSTAWIE ARCHIWALNEJ DOKUMENTACJI TECHNICZNEJ Z LIPCA 2014r

PROJEKT BUDOWLANY		PROJEKTANT:		mgr inż. Bronisław Ciołek ul. Zamowskiego 38B 34-500 Zakopane upr. bud. nr 95/65 i 163/70 par.8 ust.1 pkt 1 i2, specjalność instal. sanitarne	
		PODPIS:			
SPRAWDZAJĄCY:		PODPIS:		mgr inż. Andrzej Majewski ul. Piłsudskiego 24 34-425 Biały Dunajec upr. bud. nr GT. III-63-47/76, specjalność instal. sanitarne	
INWESTOR: Szkolny Ośrodek Wypoczynkowy "Orle Gniazdo" ul. Nad Zalew 7, 34 - 443 Sromowce Wyżne		OBIEKT: ROBOTY BUDOWLANE POLEGAJĄCE NA MODERNIZACJI PRZEBUDOWIE BUDYNKU "ORLE GNIAZDO" - ODRĘBNA CZ. A - KONDYGNACJA PIĄTRO 34 - 443 Sromowce Wyżne, ul. Nad Zalew 7 (dz. nr ewid. 670/1 obr. 0007)			
BRANŻA: Modernizacja wewnętrznych instalacji wodociągowo - kanalizacyjnych, cieplej wody użytkowej, centralnego ogrzewania.					
TEMAT: Instalacja C.O. Rzut poddasza. Część A					
SKALA:		PODPIS:		mgr inż. Jakub Rudolf ul. Orkana 3A/3 34-500 Zakopane	
DATA:					
NR. RYS:					
05.2015					
07					