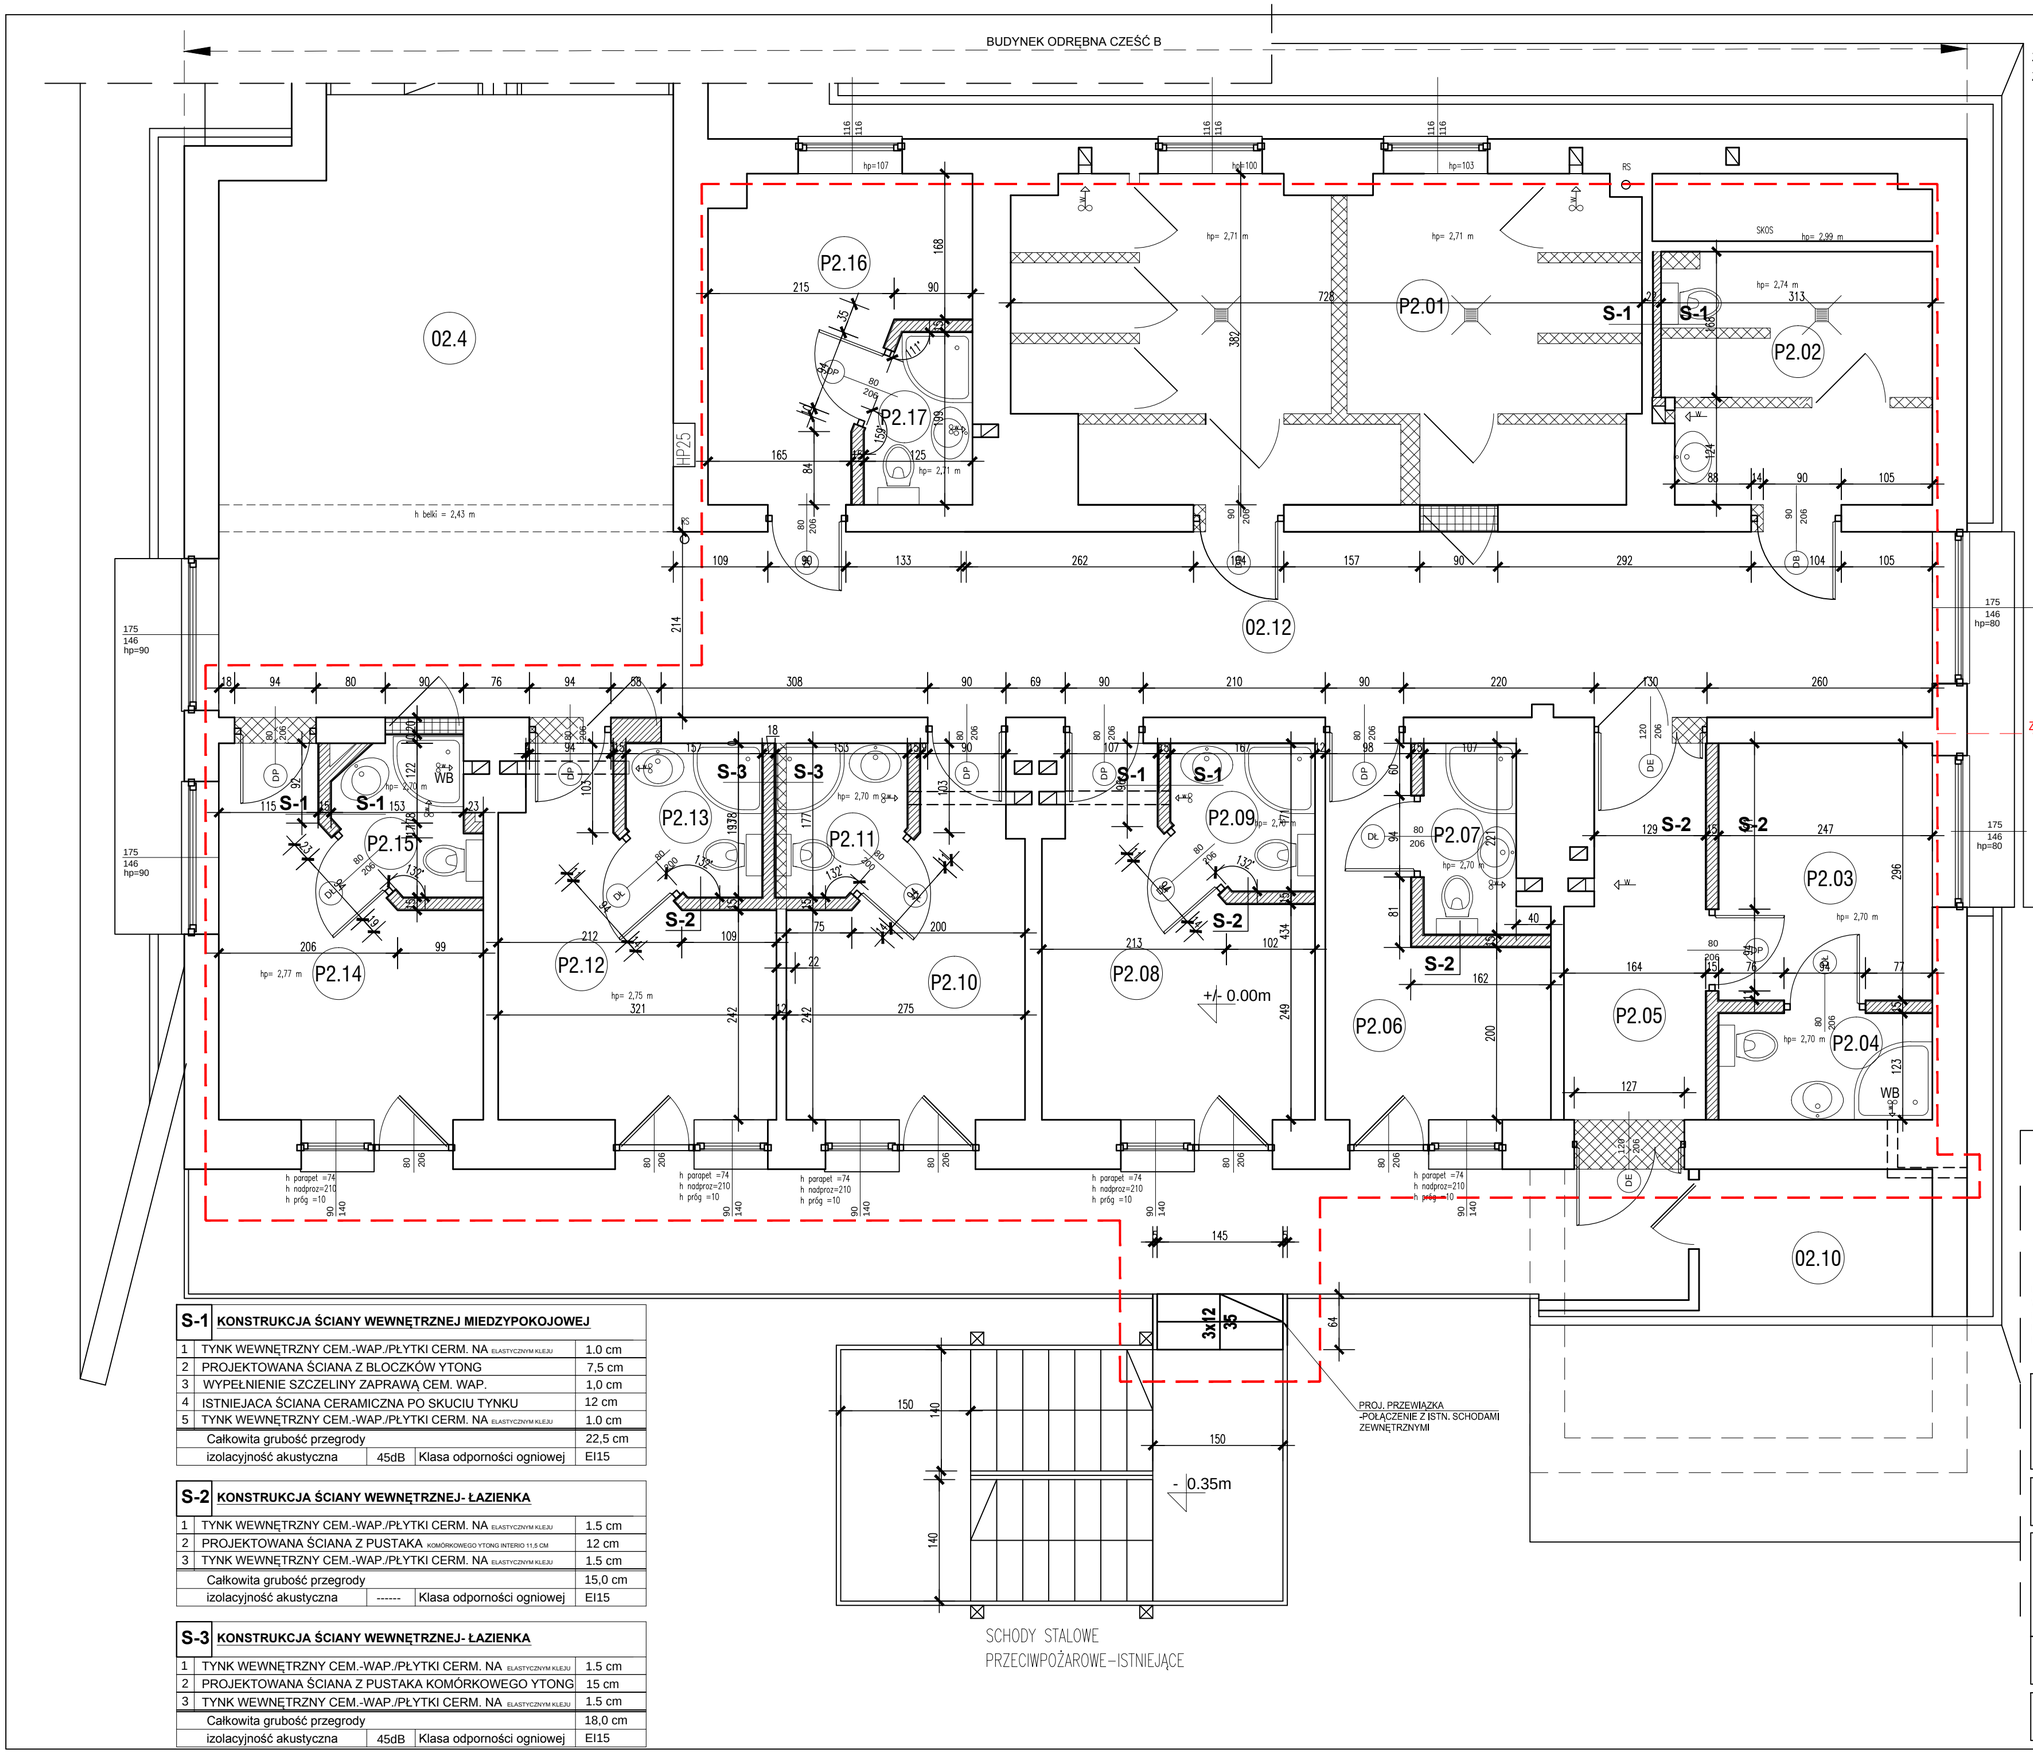

ZAKRES OPRACOWANIA CZ. B

ZESTAWIENIE POMIESZCZEŃ - ZMIANA PRZEZNACZENIA

ZESTAWIENIE POWIERZCHNI - PIĘTRO CZ. B

NR POM.	NAZWA POMIESZCZENIA	RODZAJ POSADZKI	POW.
P2.01	POM. REKREACYJNO-DYDAKTYCZNE B	WYKŁADZINA PODŁOG. P.POŻ.	26,31 m²
P2.02	POM. HIGIENICZNO-SANITARNE	PŁYTKI CERAMICZNE	9,11 m²
P2.03	POKÓJ NR 6	WYKŁADZINA PODŁOG. P.POŻ.	7,39 m²
P2.04	ŁAZIENKA NR 6	PŁYTKI CERAMICZNE	3,03 m²
P2.05	KOMUNIKACJA	PŁYTKI CERAMICZNE	6,44 m²
P2.06	POKÓJ NR 5	WYKŁADZINA PODŁOG. P.POŻ.	7,49 m²
P2.07	ŁAZIENKA NR 5	PŁYTKI CERAMICZNE	2,47 m²
P2.08	POKÓJ NR 4	PŁYTKI CERAMICZNE	10,36 m²
P2.09	ŁAZIENKA NR 4	PŁYTKI CERAMICZNE	2,55 m²
P2.10	POKÓJ NR 3	WYKŁADZINA PODŁOG. P.POŻ.	8,83 m²
P2.11	ŁAZIENKA NR 3	PŁYTKI CERAMICZNE	2,42 m²
P2.12	POKÓJ NR 2	WYKŁADZINA PODŁOG. P.POŻ.	10,40 m²
P2.13	ŁAZIENKA NR 2	PŁYTKI CERAMICZNE	2,50 m²
P2.14	POKÓJ NR 1	WYKŁADZINA PODŁOG. P.POŻ.	10,03 m²
P2.15	ŁAZIENKA NR 1	PŁYTKI CERAMICZNE	2,48 m²
P2.16	POKÓJ NR 10	WYKŁADZINA PODŁOG. P.POŻ.	8,80 m²
P2.17	ŁAZIENKA NR 10	PŁYTKI CERAMICZNE	2,24 m²
P2.18	POKÓJ A	WYKŁADZINA PODŁOG. P.POŻ.	7,43 m²
P2.19	ŁAZIENKA NR A	PŁYTKI CERAMICZNE	2,97 m²

RAZEM = 133,25 m²

LEGENDA

- Zakres opracowania
- Ściany istniejące
- Ściany do wyburzenia
- Ściany projektowane
- Ściany do zamurowania
- WB Wentylator bezpieczny
- Stolarka drzwiowa bez zmian

UWAGI; RYSUNEK ROZPATRYWAĆ Z AKTUALNYMI PROJEKTAMI BRANŻOWYMI
WYMIARY OTWORÓW DZWIOWYCH PODANO W ŚWIETLE OŚCIEŻNIC (RUCHU)
MATERIAŁY BUDOWLANE MUSZĄ POSIADAĆ ATEST DOPUSZCZAJĄCY DO POWSZECHNEGO STOSOWANIA
MODERNIZACJA POSADZEK WYKONAĆ NA PODSTAWIE
- ZALECANE SYSTEMY: CERESIT, BOTAMENT®

S-1 KONSTRUKCJA ŚCIANY WEWNĘTRZNEJ MIEDZYPOKOJOWEJ

1	TYNK WEWNĘTRZNY CEM.-WAP./PŁYTKI CERM. NA ELASTYCZNYM KLEJU		1.0 cm
2	PROJEKTOWANA ŚCIANA Z BLOCZKÓW YTONG		7,5 cm
3	WYPEŁNIENIE SZCZELINY ZAPRAWĄ CEM. WAP.		1,0 cm
4	ISTNIEJACA ŚCIANA CERAMICZNA PO SKUCIU TYNKU		12 cm
5	TYNK WEWNĘTRZNY CEM.-WAP./PŁYTKI CERM. NA ELASTYCZNYM KLEJU		1.0 cm
Całkowita grubość przegrody			22,5 cm
izolacyjność akustyczna	45dB	Klasa odporności ogniowej	EI15

S-2 KONSTRUKCJA ŚCIANY WEWNĘTRZNEJ- ŁAZIENKA

1	TYNK WEWNĘTRZNY CEM.-WAP./PŁYTKI CERM. NA ELASTYCZNYM KLEJU		1.5 cm
2	PROJEKTOWANA ŚCIANA Z PUSTAKA KOMÓRKOWEGO YTONG INTERIO 11,5 CM		12 cm
3	TYNK WEWNĘTRZNY CEM.-WAP./PŁYTKI CERM. NA ELASTYCZNYM KLEJU		1.5 cm
Całkowita grubość przegrody			15,0 cm
izolacyjność akustyczna	------	Klasa odporności ogniowej	EI15

S-3 KONSTRUKCJA ŚCIANY WEWNĘTRZNEJ- ŁAZIENKA

1	TYNK WEWNĘTRZNY CEM.-WAP./PŁYTKI CERM. NA ELASTYCZNYM KLEJU		1.5 cm
2	PROJEKTOWANA ŚCIANA Z PUSTAKA KOMÓRKOWEGO YTONG		15 cm
3	TYNK WEWNĘTRZNY CEM.-WAP./PŁYTKI CERM. NA ELASTYCZNYM KLEJU		1.5 cm
Całkowita grubość przegrody			18,0 cm
izolacyjność akustyczna	45dB	Klasa odporności ogniowej	EI15

NAZWA I ADRES OBIEKTU BUDOWLANEGO

ROBOTY BUDOWLANE POLEGAJĄCE NA MODERNIZACJI/PRZEBUDOWIE BUDYNKU "ORLE GNIAZDO"-ODRĘBNA CZ.B -KONDYGNACJA PARTER, PIĘTRO
miejscowość: SROMOWCE WYŻNE, działka ewid. nr 670/1 obr. 0007

INWESTOR

SZKOLNY OŚRODEK WYPOCZYNKOWY "ORLE GNIAZDO" W SROMOWCACH WYŻNYCH, ul. Nad Zalew 7, 34-443 Sromowce Wyżne

TEMAT RYSUNKU

PROJEKT FRAGM. ROBÓT BUD. -

RZUT PIĘTRA CZ. B

PROJEKTOWAŁ
mgr inż. arch.
Zygmunt Staszel
UPRAWNIENIA BUDOWLANE W SPECJALNOŚCI ARCHITEKTONICZNEJ DO PROJEKTOWANIA. BEZ OGRANICZEŃ
MPOIA/100/2011

SPRAWDZIŁA
mgr inż. arch.
Katarzyna Gał-Zagórska
UPRAWNIENIA BUDOWLANE W SPECJALNOŚCI ARCHITEKTONICZNEJ DO PROJEKTOWANIA. BEZ OGRANICZEŃ
MPOIA/011/2010

OPRACOWAŁ	DATA	SKALA	NR RYSUNKU
mgr inż. arch. **Wojciech Staszel**	**05.2015 r.**	**1:50**	**A-3.1**

JEDNOSTKA PROJEKTOWA
FIRMA archi-STA
FIRMA ARCHITEKTONICZNO-BUDOWLANA ARCHI-STA ZYGMUNT STASZEL UL. ORKANA 2, 34-500 Z-NE; TEL. 696 845 442